


MUR DE SOUTIEN REQUIS
 ANCRER LA TOUR AVEC UN MINIMUM DE 6 TIRE-FONDS
 8" DIA. X 3" DE LONG PAR SECTION DE TOUR

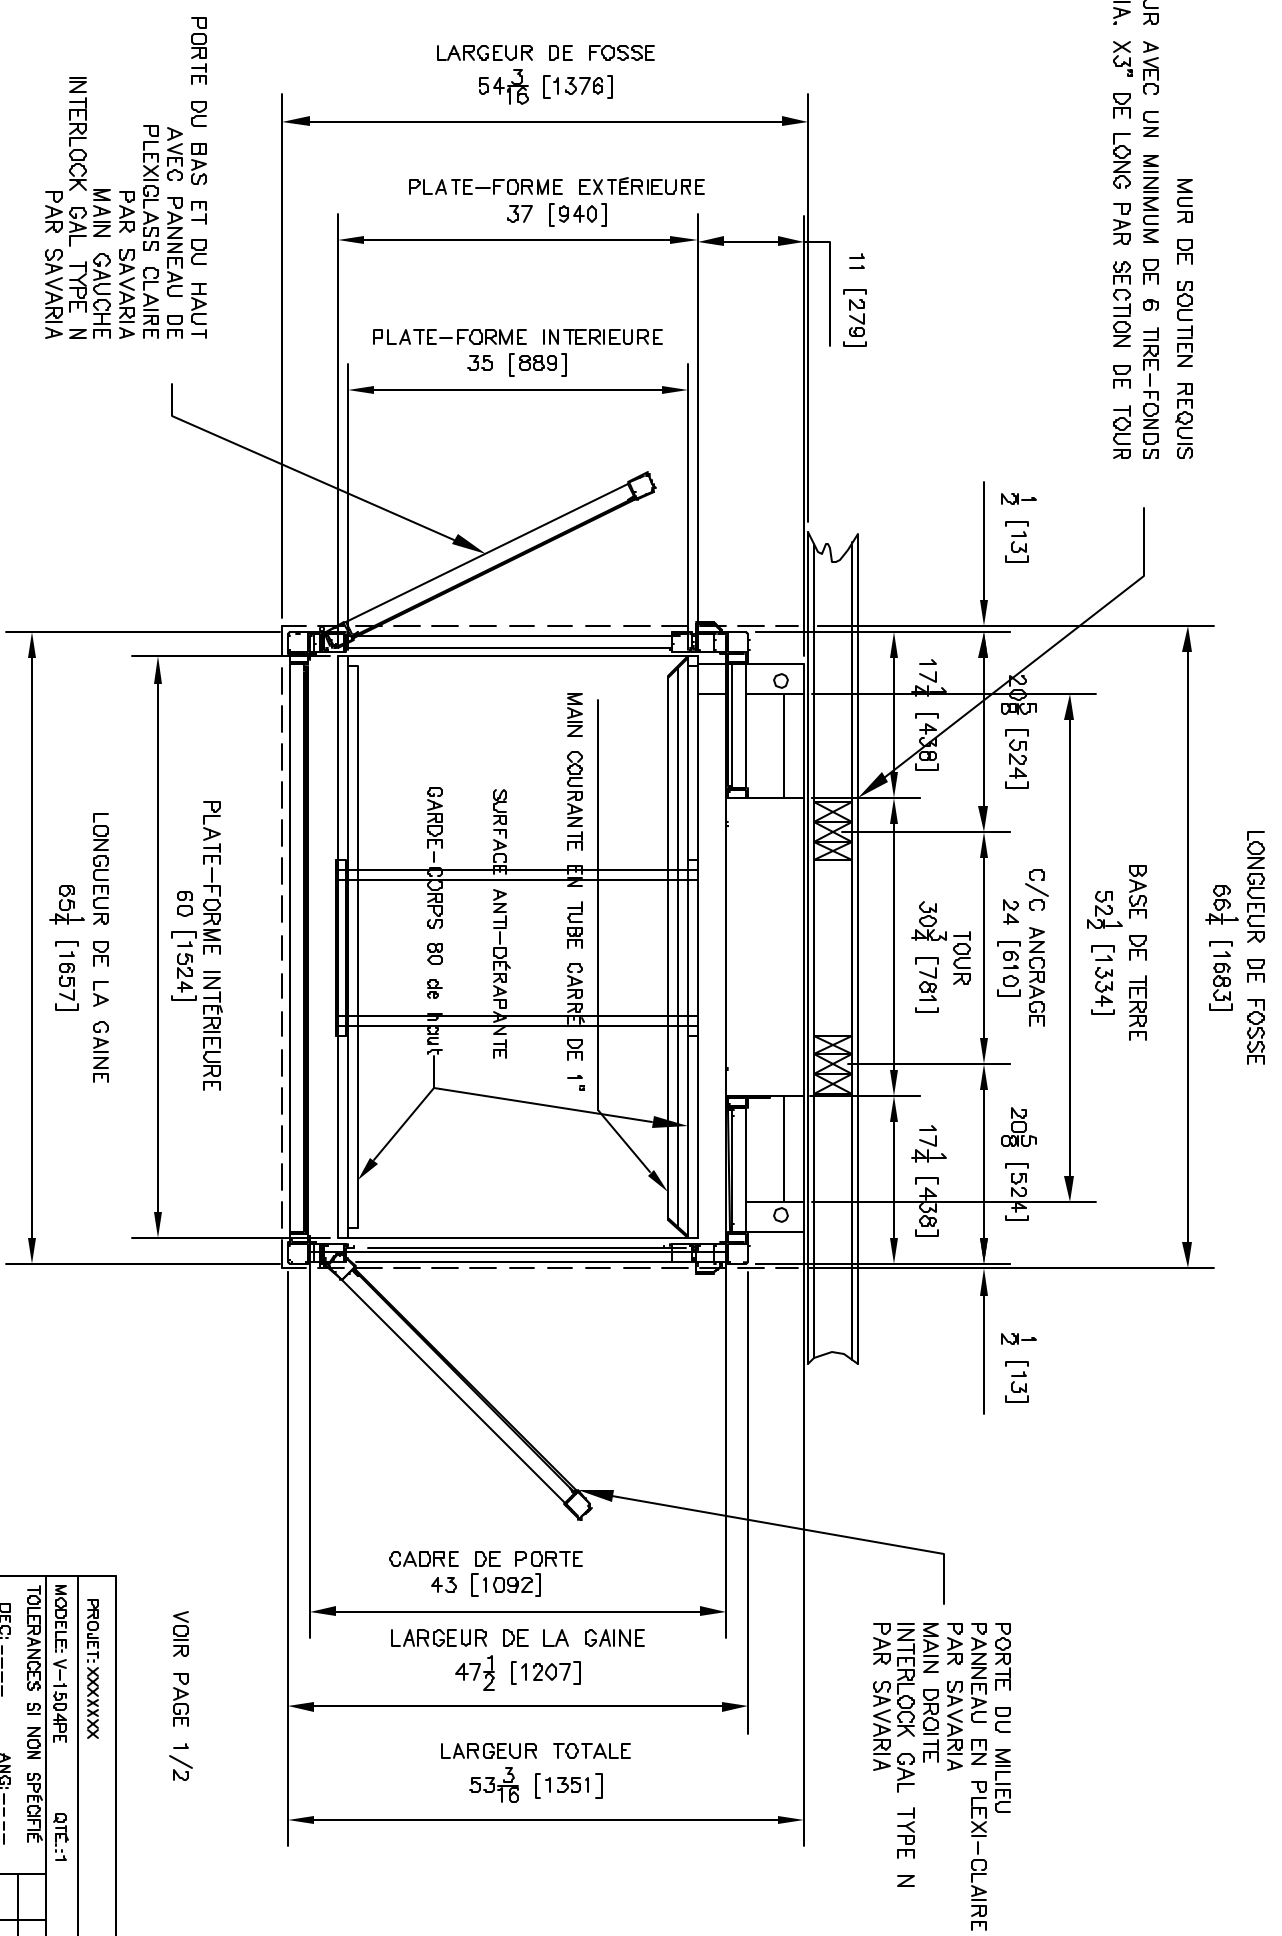

PORTE DU BAS ET DU HAUT
 AVEC PANNEAU DE
 PLEXIGLASS CLAIR
 PAR SAVARIA
 MAIN GAUCHE
 INTERLOCK GAL TYPE N
 PAR SAVARIA

PORTE DU MILIEU
 PANNEAU EN PLEXI-CLAIRE
 PAR SAVARIA
 MAIN DROITE
 INTERLOCK GAL TYPE N
 PAR SAVARIA

VOIR PAGE 1/2

RUNWAY PLAN - TOP VIEW

PROJET: XXXXXX		QTE: 1	
MODELE: V-1504PE			
TOLERANCES SI NON SPECIFIE			
DEC: ---	ANG: ---		
ECHELLE: ---	DESSINE PAR: ABOUCHARD	NO.:	REVISIONS:
MATERIEL: ---	DATE: 23 MAI 2008	DATE:	
DESSIN # XXXXX-2	REV# PAGE: 0 2/2	TITRE: ELEVATEUR	

